


ALLEGATO B

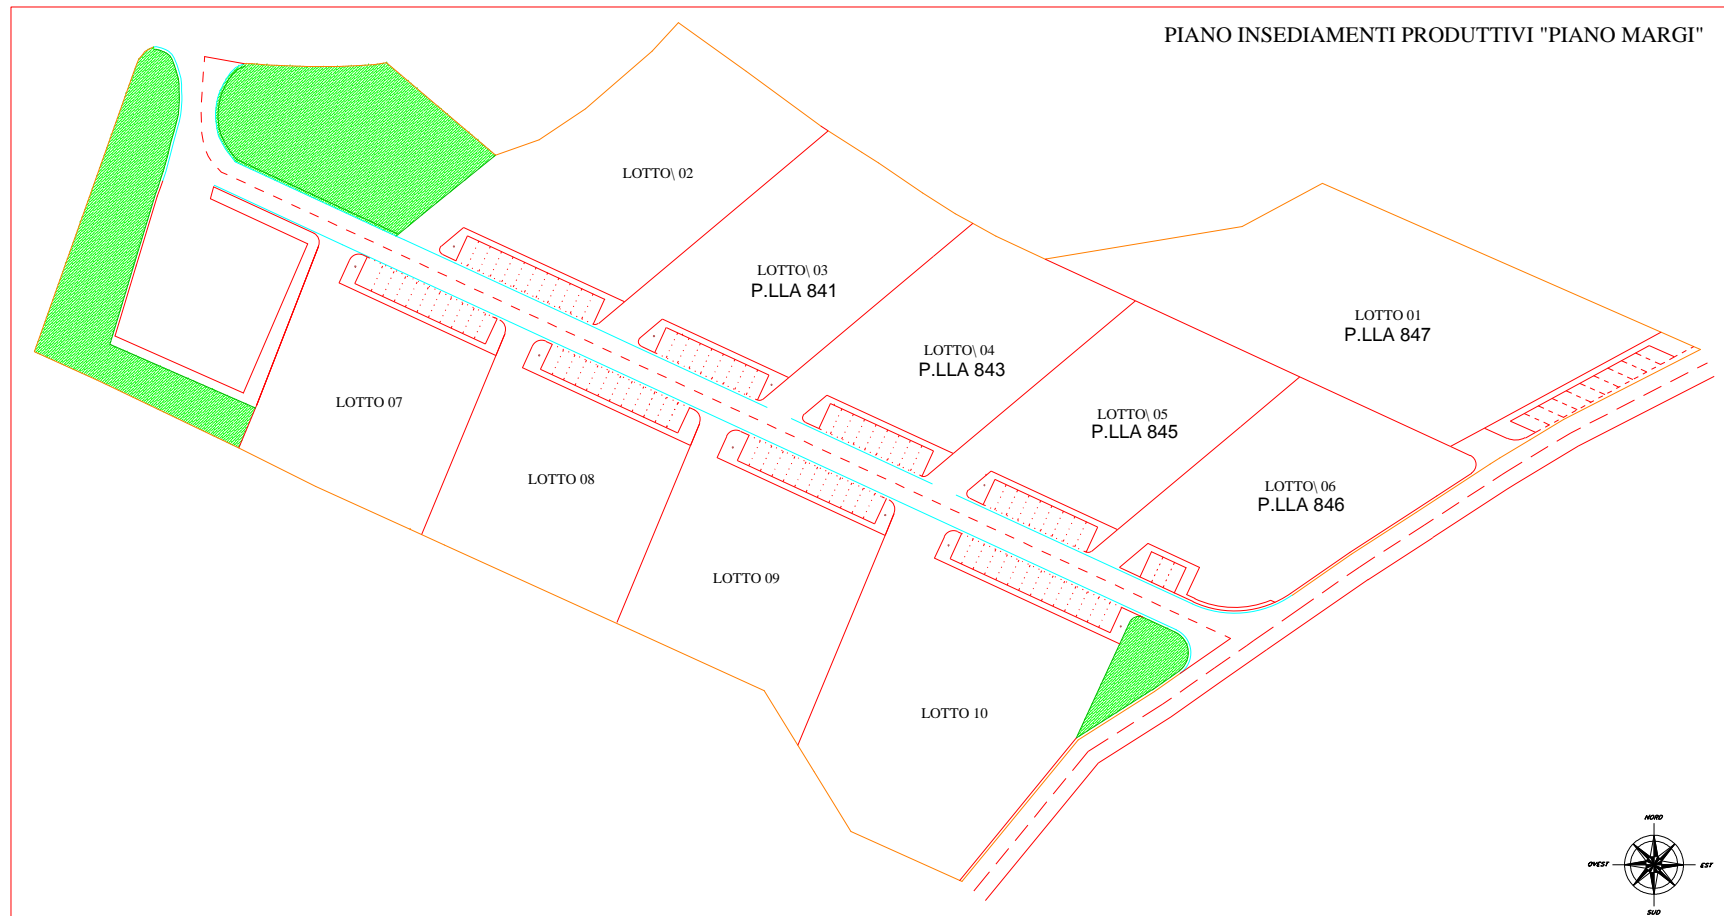

I LOTTI SENZA L'INDICAZIONE DELLA PARTICELLA CATASTALE SONO GIÀ STATI ALIENATI